

**Surfaces salle :**

Salle côté bar : 163 m<sup>2</sup>


Salle côté scène : 216 m<sup>2</sup>

Salle totale : 379 m<sup>2</sup>

**Hauteur salle :**

Passerelle (sous poutres) : 4m50

Sous rampes d'éclairage : 4m70

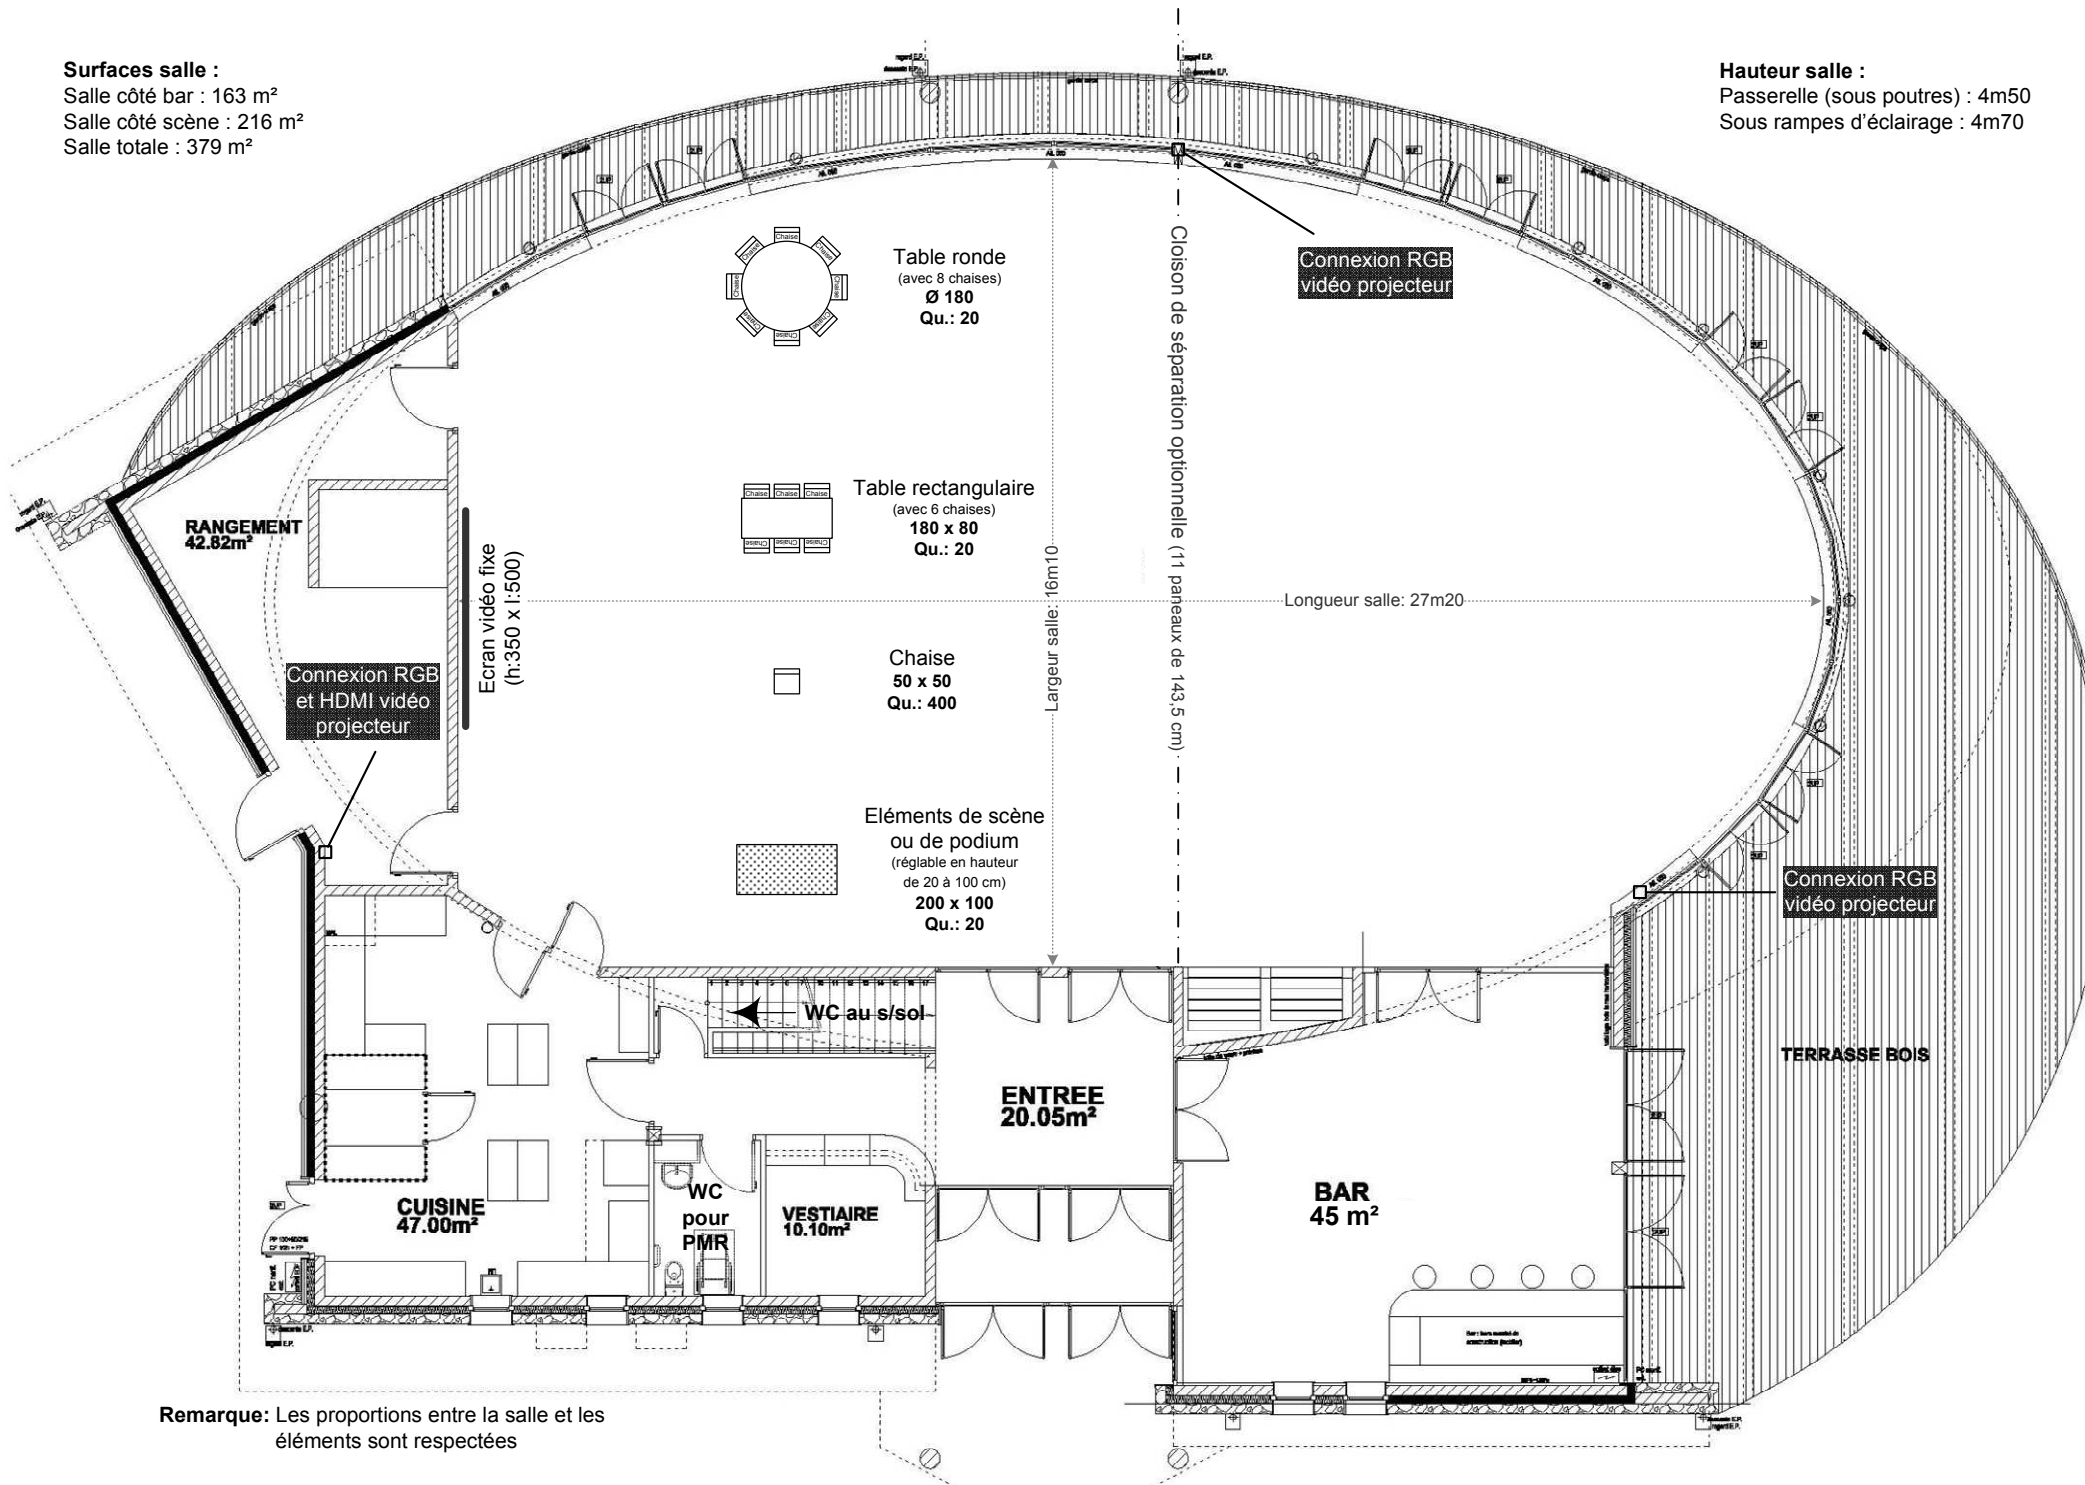

**Remarque:** Les proportions entre la salle et les éléments sont respectées